


1. ЧЕРТЕЖ ГРАДОСТРОИТЕЛЬНОГО ПЛАНА ЗЕМЕЛЬНОГО УЧАСТКА


И ЛИНИЙ ГРАДОСТРОИТЕЛЬНОГО РЕГУЛИРОВАНИЯ

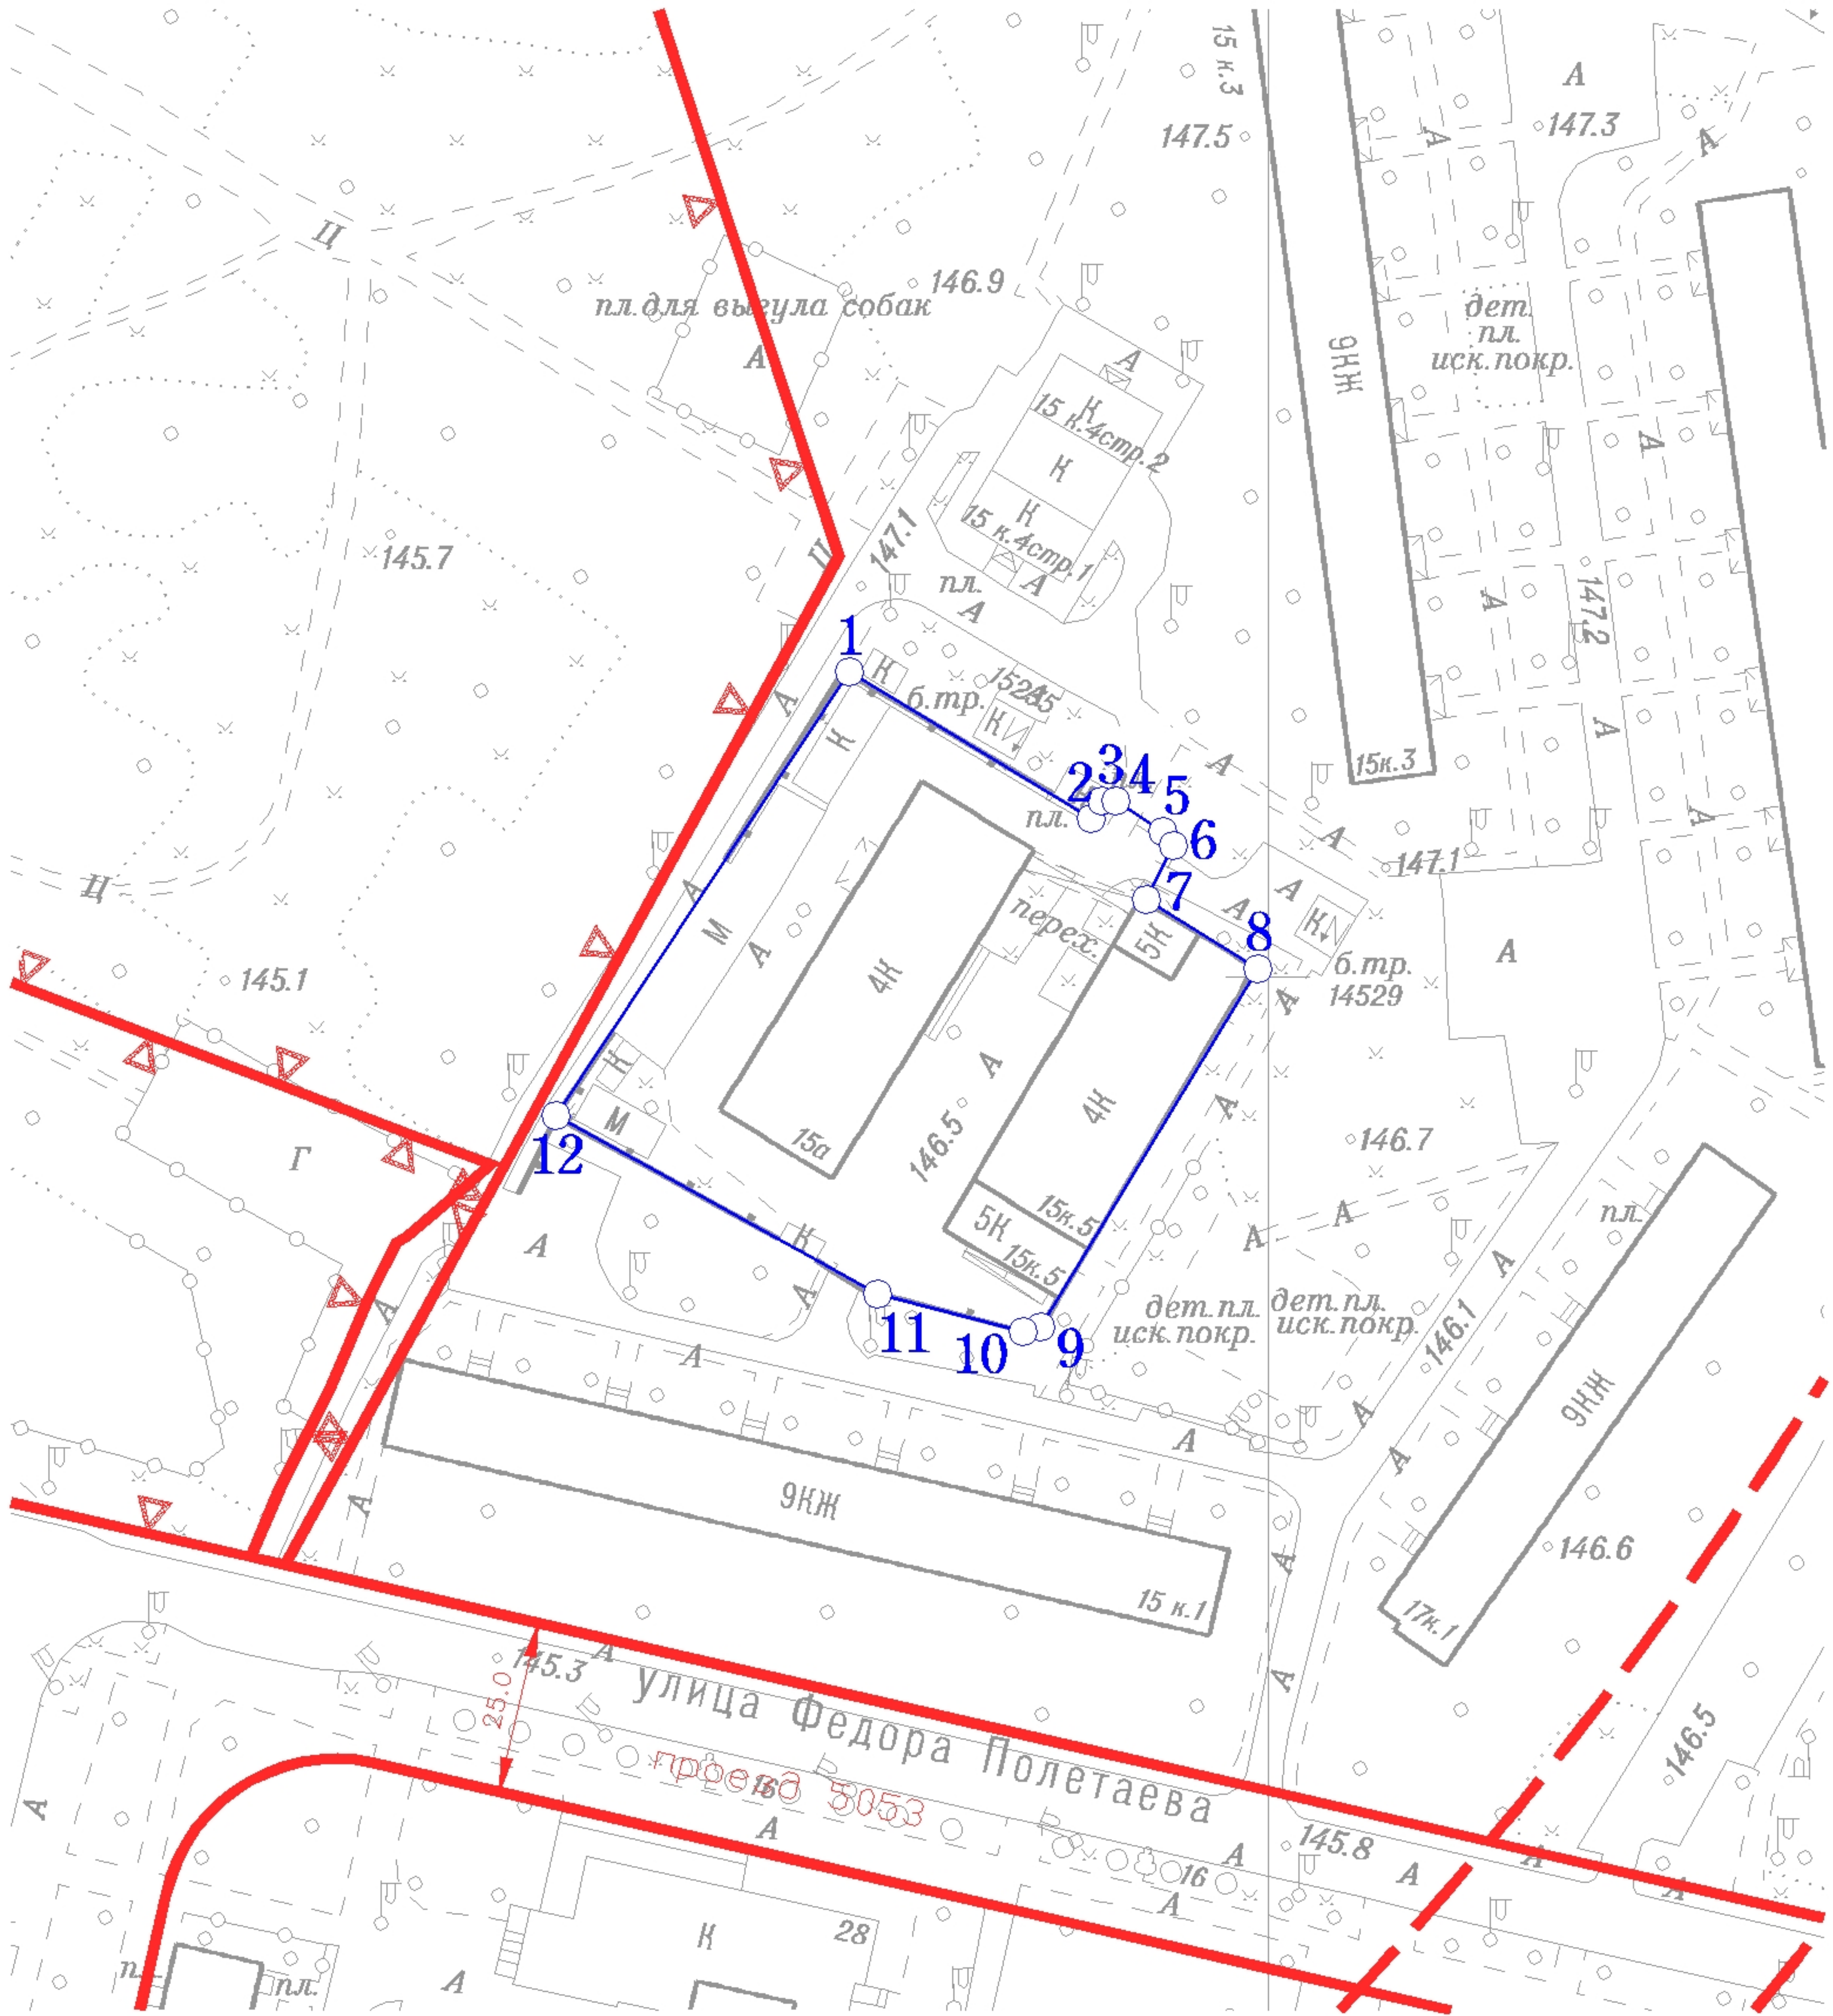

Координаты границ земельного участка

N точ.	x (м)	y (м)
1	4844.02	17939.50
2	4822.83	17974.45
3	4825.39	17975.92
4	4825.43	17977.98
5	4820.93	17984.77
6	4818.95	17986.35
7	4811.14	17982.35
8	4801.26	17998.53
9	4749.56	17967.13
10	4748.77	17964.68
11	4754.20	17943.61
12	4779.94	17897.20

Ситуационный план

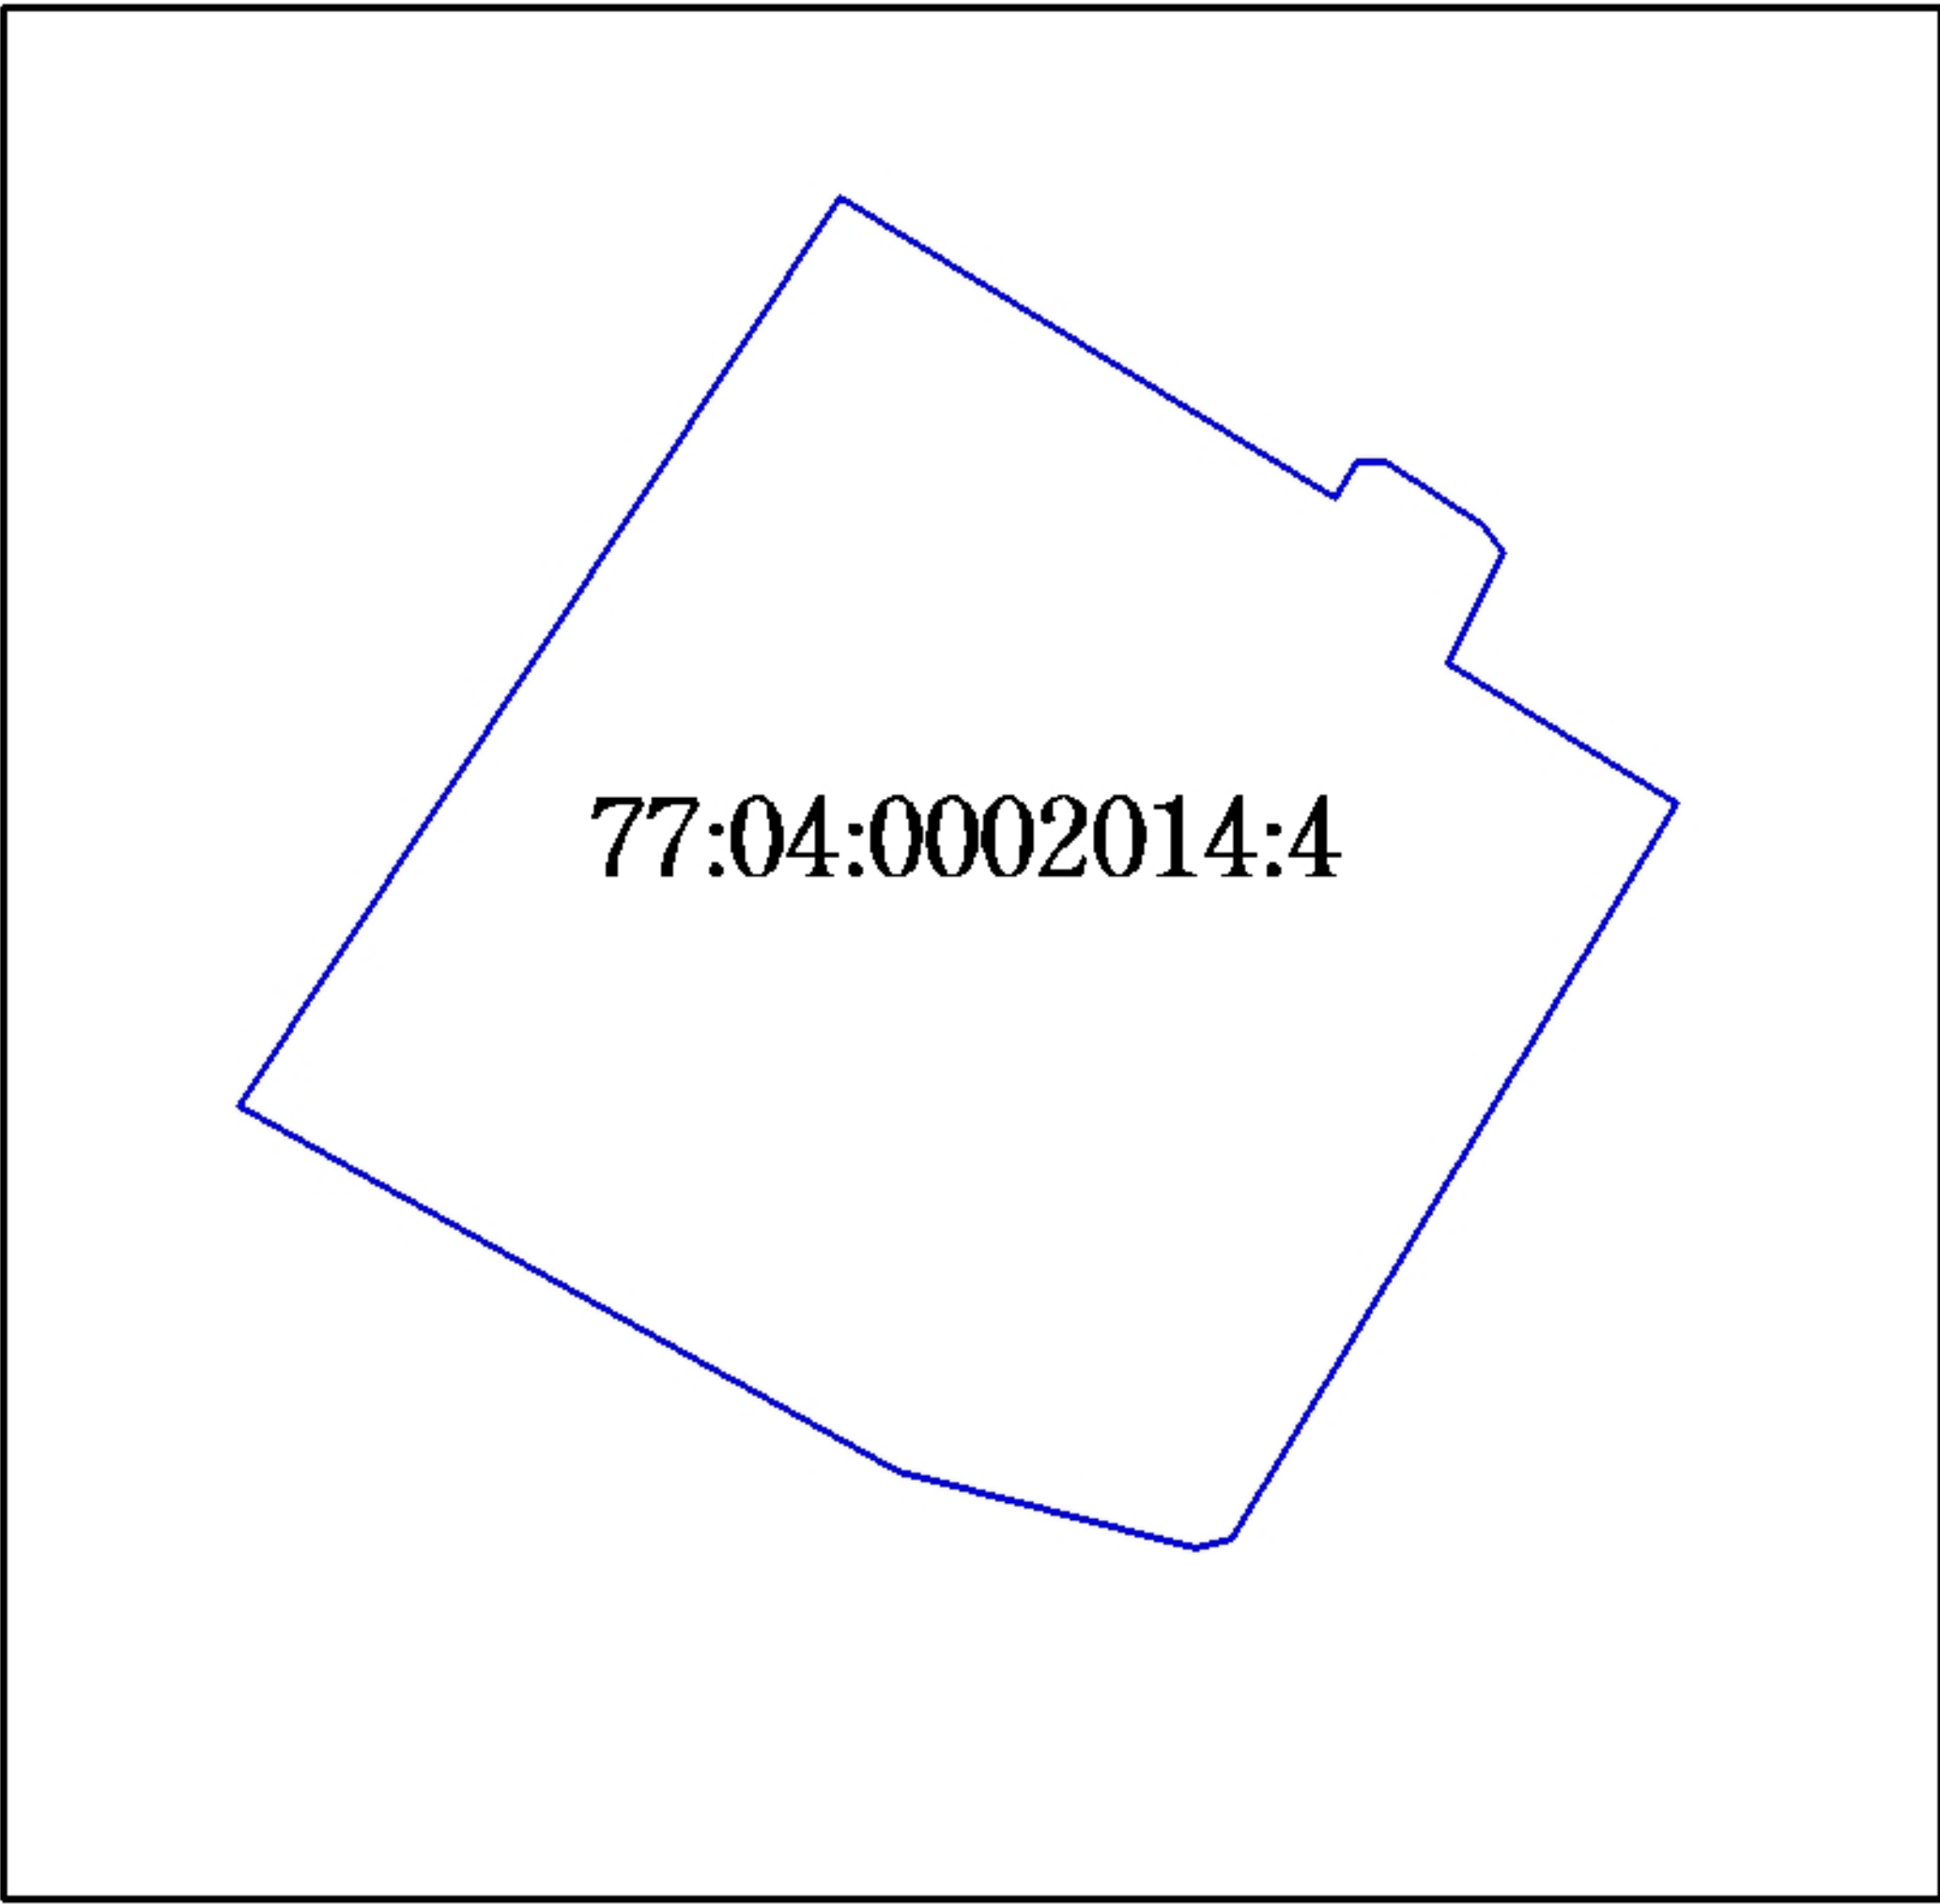

Условные обозначения

- Границы земельного участка
- Красные линии улично-дорожной сети
- Границы технических зон
- Границы территорий природного комплекса Москвы, не являющихся особо охраняемыми

Примечание:

Параметры разрешенного строительства, места допустимого размещения объектов капитального строительства - смотри раздел 2.

Площадь земельного участка : 5439 кв.м (0.5439 га)
Чертеж градостроительного плана земельного участка разработан на топографической основе, выполненной ГУП "Мосгоргеотрест".
Планшет: а0518, а0519 - 2014г.
Чертеж градостроительного плана земельного участка разработан 30.10.2015
ГБУ «Мосстройинформ»

Должность	Фамилия	Подпись	Дата	улица Фёдора Полетаева, вл. 15А, стр. 1; вл. 15, корп. 5		
Директор	Фазылыянов Ф.М.					
Нач. отдела	Шмарев А.А.					
Кад. инженер	Подстегина Е.В.			Градостроительный план земельного участка	Стадия	Лист
						Листов
				Чертеж градостроительного плана М 1:2000		1
					ГБУ «Мосстройинформ»	1